

RESPONSABILIDADE
DIMOV - DIVISÃO DE ADMINISTRAÇÃO DOS IMÓVEIS
 Grupo de Trabalho de Acompanhamento das Obras de Ampliação da Infraestrutura Imobiliária do TCE

PROJETO ARQUITETURA

PROJETO DE ARQUITETURA/REFORMA DO RESTAURANTE TCE
 TERREO DO ED. NILO COELHO

PLANTA BAIXA SITUAÇÃO ATUAL


PLANTA BAIXA PROPOSTA

DETALHE PADRÃO DIVISÓRIAS

SETEMBRO 2018
P.03/05
 REVISÃO 02
 29/03/2018


ARQUITETOS
EMANUEL ALVES DE ALMEIDA - CAU Nº 46027-3 emanuel@tce.pe.gov.br
MARIA HELENA ANDRADE
 ESTUDANTES
Danielo Pessoa
Chielde

NOTAS
 Conter cotas na obra, qualquer dimensão diferente deve ser informada aos responsáveis. Todos os materiais especificados deverão ter amostra para apreciação antes de sua aplicação. Imprevistos que impliquem em alteração.

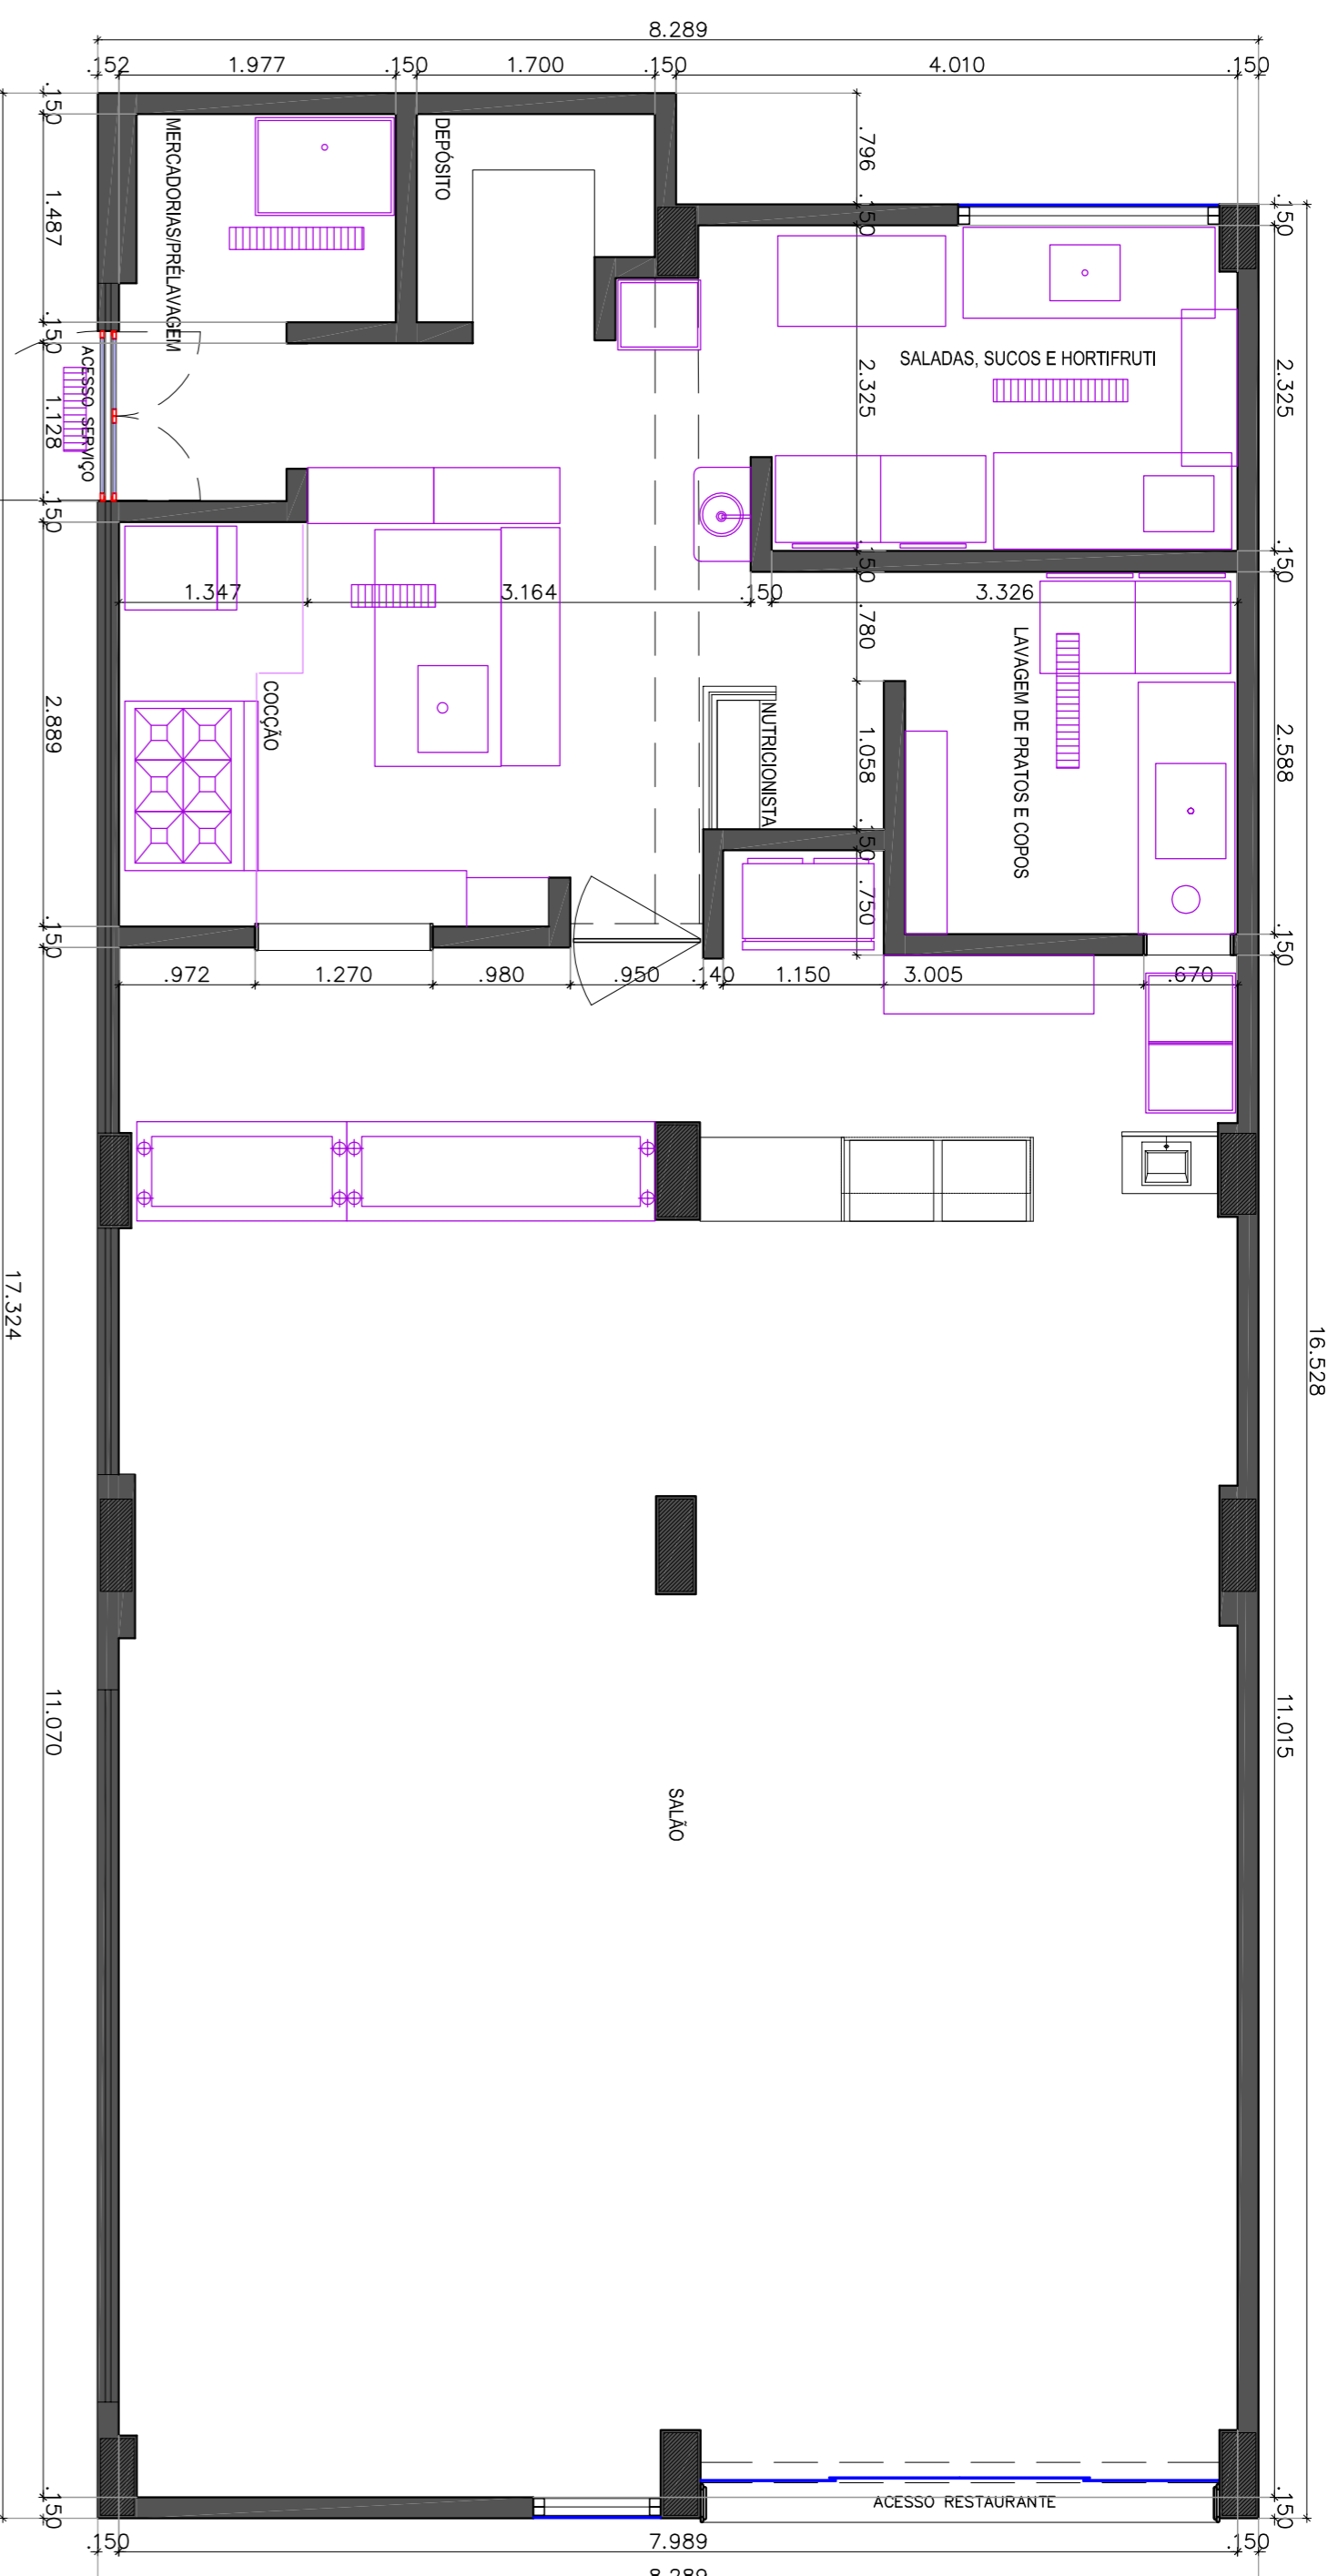


PLANTA BAIXA SITUAÇÃO ATUAL
 ESCALA 1/50

DETALHE PADRÃO DIVISÓRIA DRYWALL

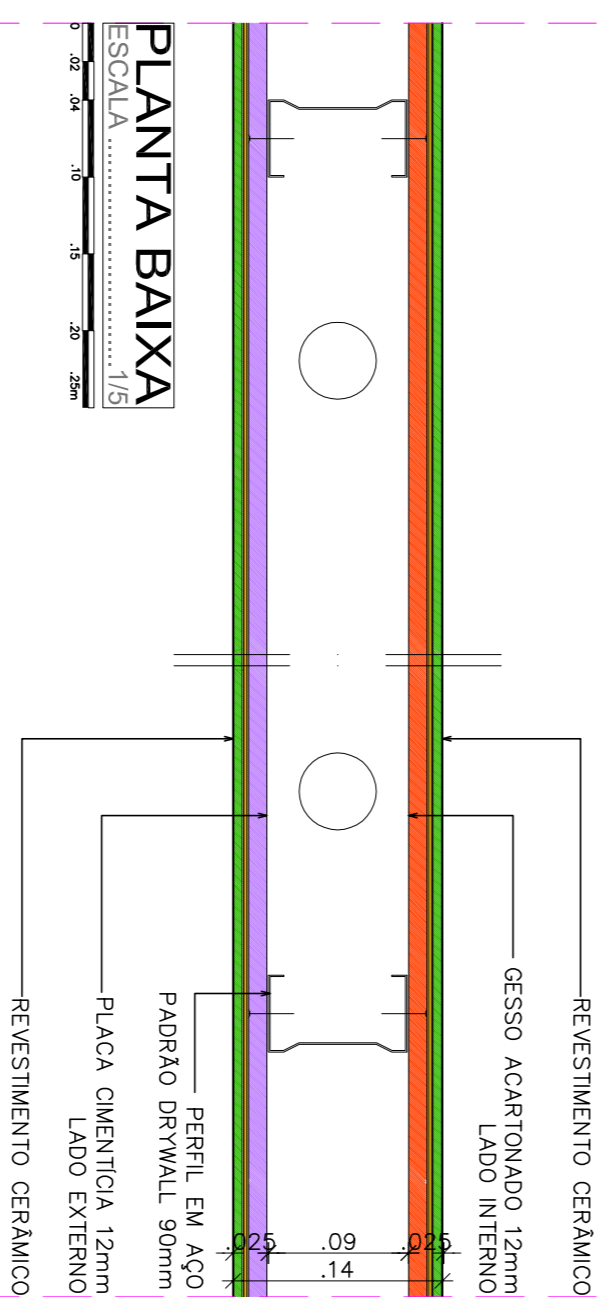


PLANTA BAIXA
 ESCALA 1/5

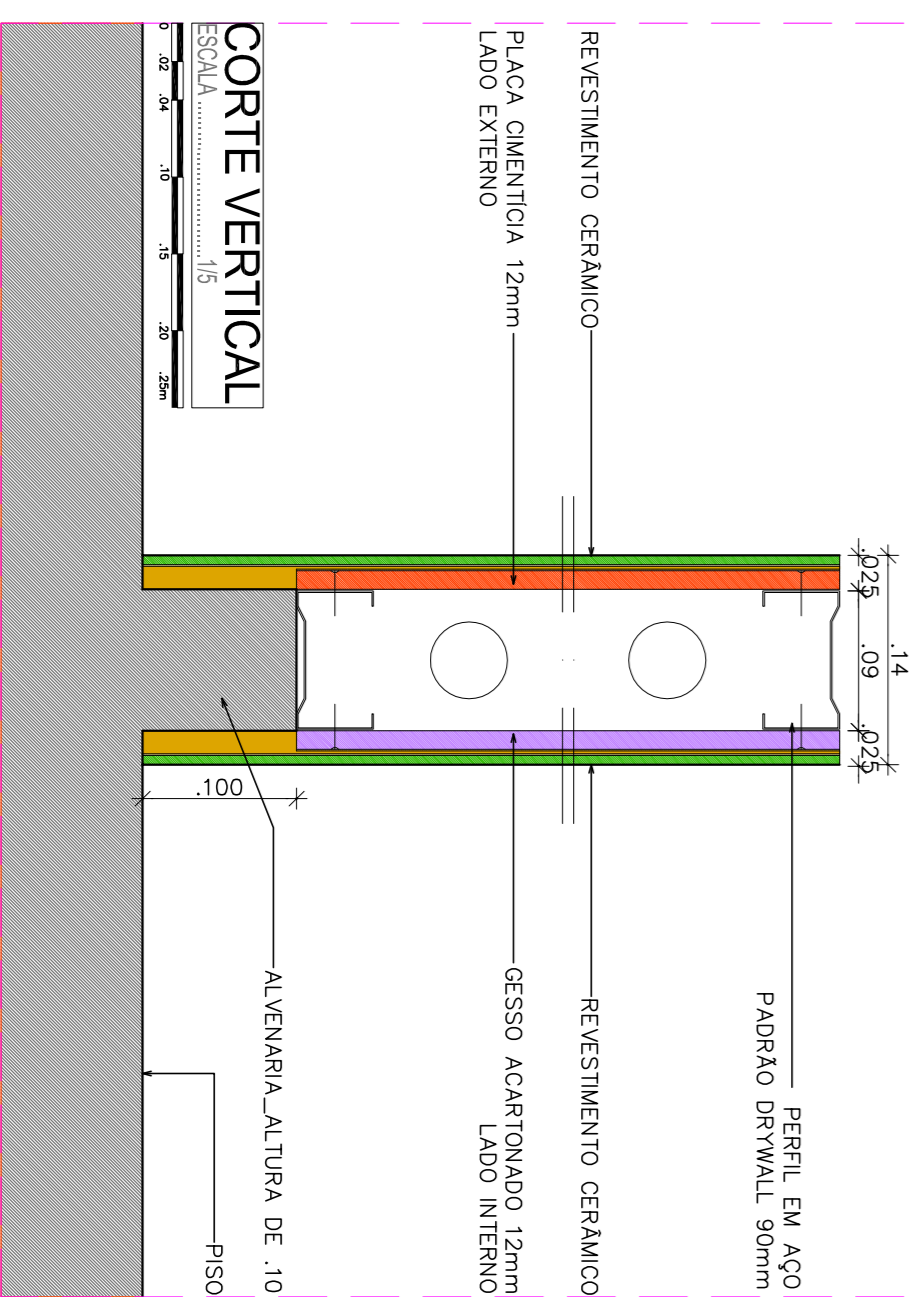

CORTE VERTICAL
 ESCALA 1/5

- LEGENDA**
- A CONSTRUIR-DIVISÓRIA DRYWALL COM GESSO
 - A CONSTRUIR-DIVISÓRIA DRYWALL COM PLACA CIMENTÍCA (FACE EXTERNA)
 - A DEMOLIR
 - A PRESERVAR

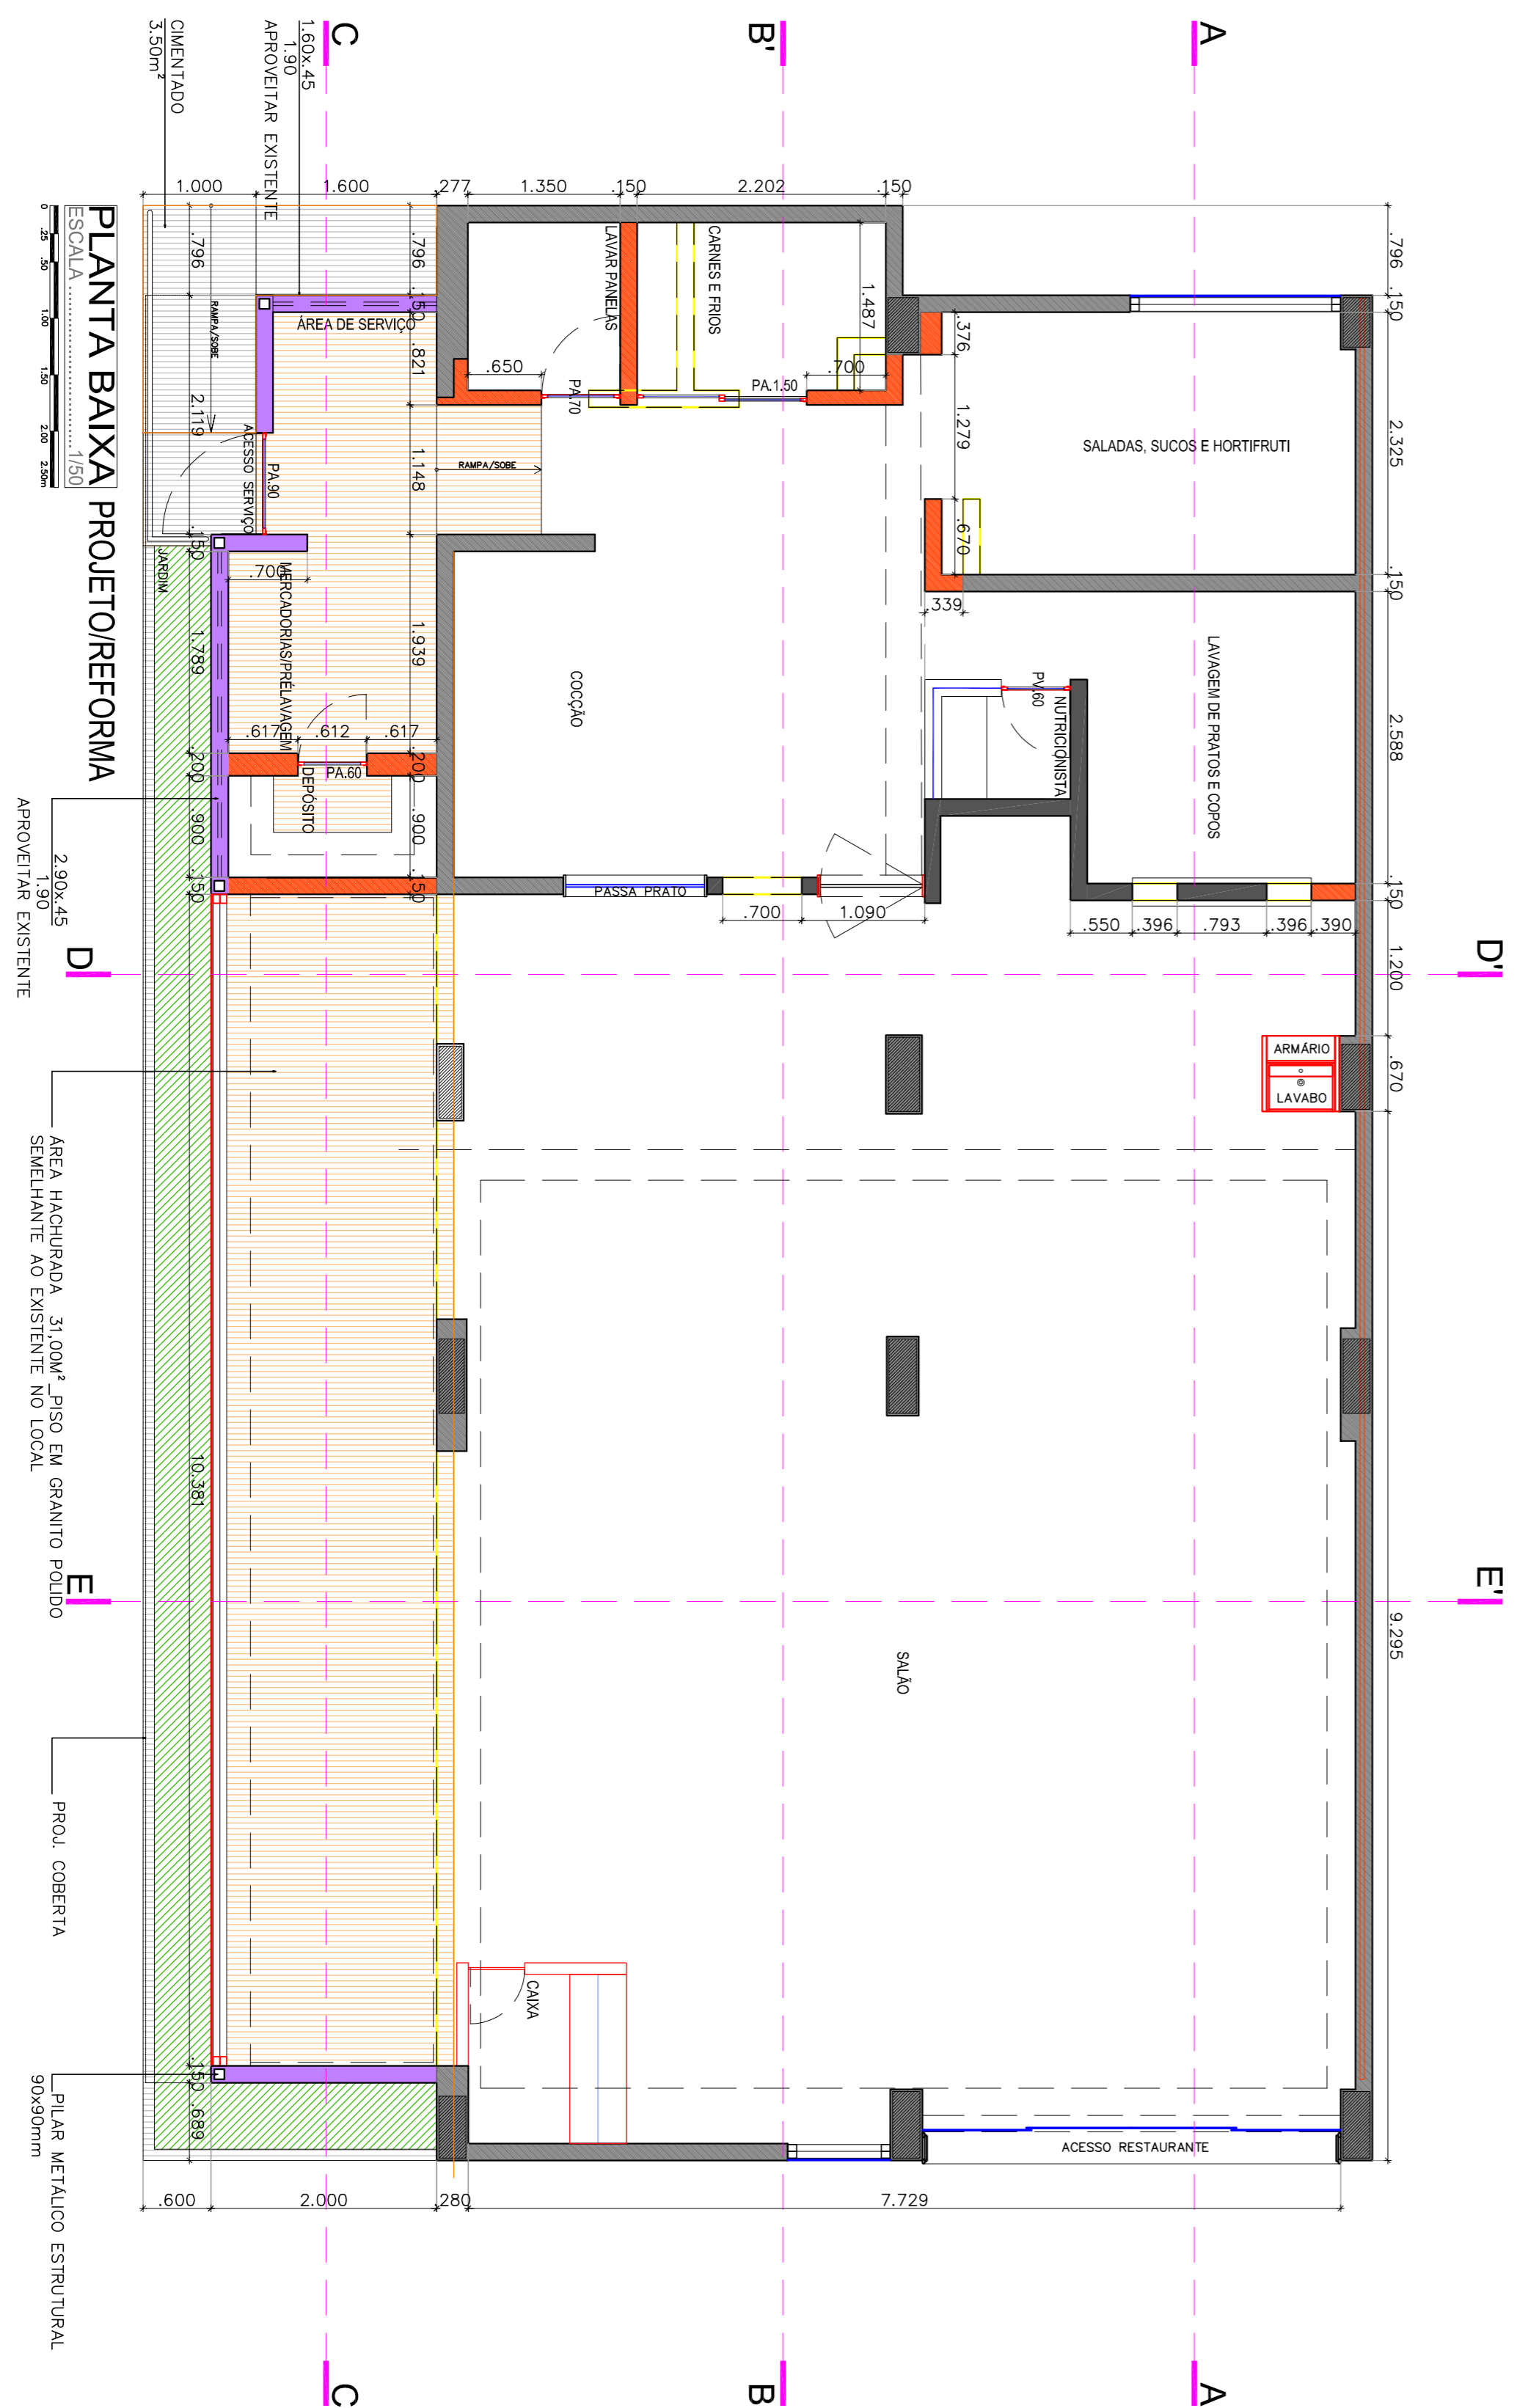

PLANTA BAIXA PROJETO/REFORMA
 ESCALA 1/50