

DIMCO - DIVISÃO DE ADMINISTRAÇÃO DOS IMÓVEIS
Grupo de Trabalho de Acompanhamento das Obras de Ampliação da Infraestrutura Imobiliária do TCE

ARQUITETURA
PROPOSTA DE CONSTRUÇÃO PARA CONSTRUÇÃO DE EDIFÍCIO GARAGEM
ÁREA: 3.333,00
479 VAGAS

RUA DA AURORA, 777 - SANTO AMARO, RECIFE - PE, SEDE TCE-PE

TRIBUNAL DE CONTAS DO ESTADO DE PERNAMBUCO - TCE-PE
ESCALA: 1/125
P.04/07
REVISANDO
30/06/2016

PLANTA BAIXA COBERTA

REPÚBLICA
EMANUEL ALVES DE ALMEIDA
CUI nº 46273/9 emanalves@tcepe.gov.br
MARIANA PEREIRA ANDRADE
CUI nº 46377/9 mariandrade@tcepe.gov.br

PROFESSOR
Dimitri Lima Ovídio Pessoa
Cristiane Santos Tavares

PROFESSOR
Cristiane Santos Tavares


NOTAS
Conferir cotas na obra, qualquer dimensão diferente deve ser informada aos Arquitetos. Todos os materiais especificados deverão ser amostrados para aprovação antes de sua aplicação. Impedidos que impedirem em qualquer etapa, devem ser reportados aos arquitetos.

LEGENDA

—	A CONSTRUIR
—	A REMOVR
—	A PRESERVAR
—	IDENTIFICAÇÃO DO CORTE
—	IDENTIFICAÇÃO DO RESERVO
—	IDENTIFICAÇÃO DO DESENHO
—	IDENTIFICAÇÃO DO DETALHE
—	IDENTIFICAÇÃO DO DESENHO

DET. 02 LOCALIZAÇÃO DO DESENHO

NOMES DE ARQUITETOS: STIVE FABRI NARROW FONTE ABAL NARROW HERBERT/125 NA ESCALA 1/50
ESPECIFICAÇÕES - STIVE NBO FONTE ROMANS HERBERT 0,1/100 NA ESCALA 1/20
ESCALA COBE - STIVE NBO FONTE ROMANS HERBERT 0,075 NA ESCALA 1/20

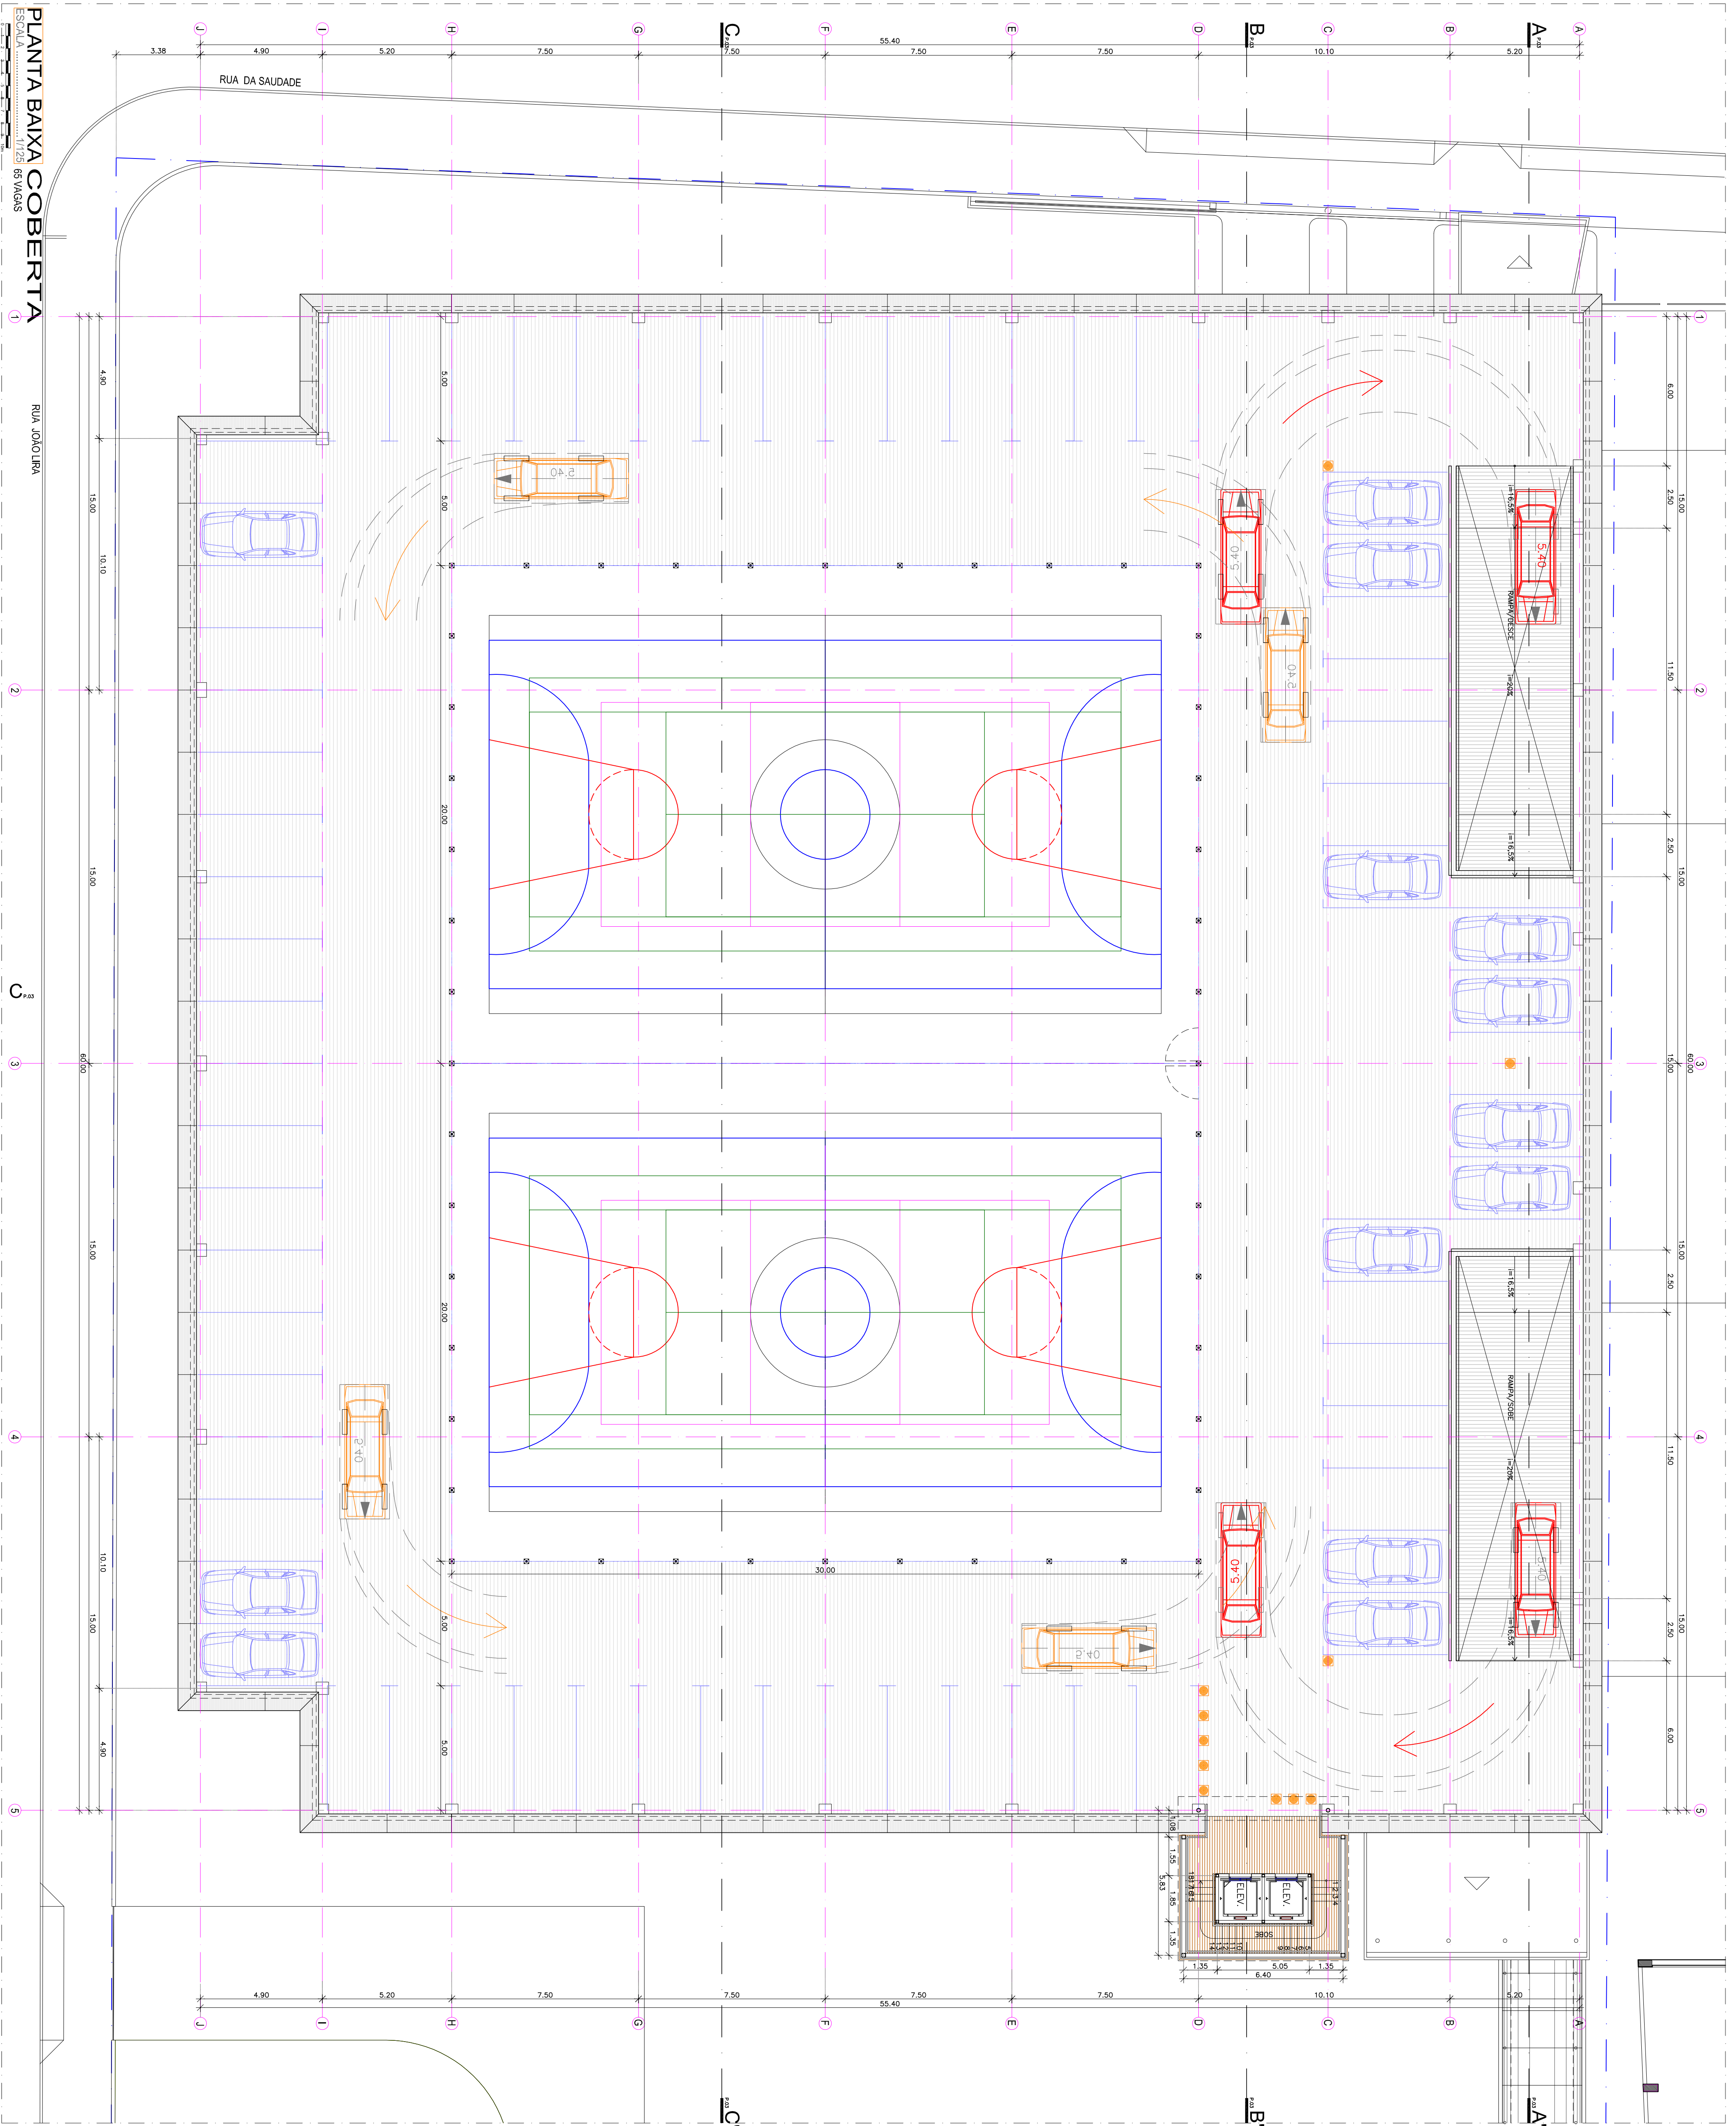

PLANTA BAIXA COBERTA