

DIMO - DIVISÃO DE ADMINISTRAÇÃO DOS IMÓVEIS
Grupo de Trabalho de Acompanhamento das Obras de Ampliação da Infraestrutura Imobiliária do TCE

ARQUITETURA
PROJETO DE ARQUITETURA/REFORMA DAS INSPECTORIAS REGIONAIS
INSPECTORIA REGIONAL DE SURUBIM

IRBM

DETAILHAMENTO WC

ESCAL

44/04/2016

4/104/2010

ASSOCIADOS

EMANUEL ALVES DE ALMEIDA - CAU Nº 46027-3 emanuel@ce.pa.gov.br

MARIA HELENA PEREIRA ANDRADE - CAU Nº 760175-5 mariahelena@ce.pa.gov.br

5317649095

Danielo Lima Onório Pessoa

Julieleide Santos Tavares







NOTA 01 - em 14/04/2015
Conferir colas na obra, qualquer dimensão diferente deve ser informada aos responsáveis.
Todos os materiais especificados deverão ter amostra para apreciação antes de sua aplicação
Imprevistos que impliquem em alteração.

LEGENDA

A CONSTRUIR

A DEMOLIR

A PRESERVAR

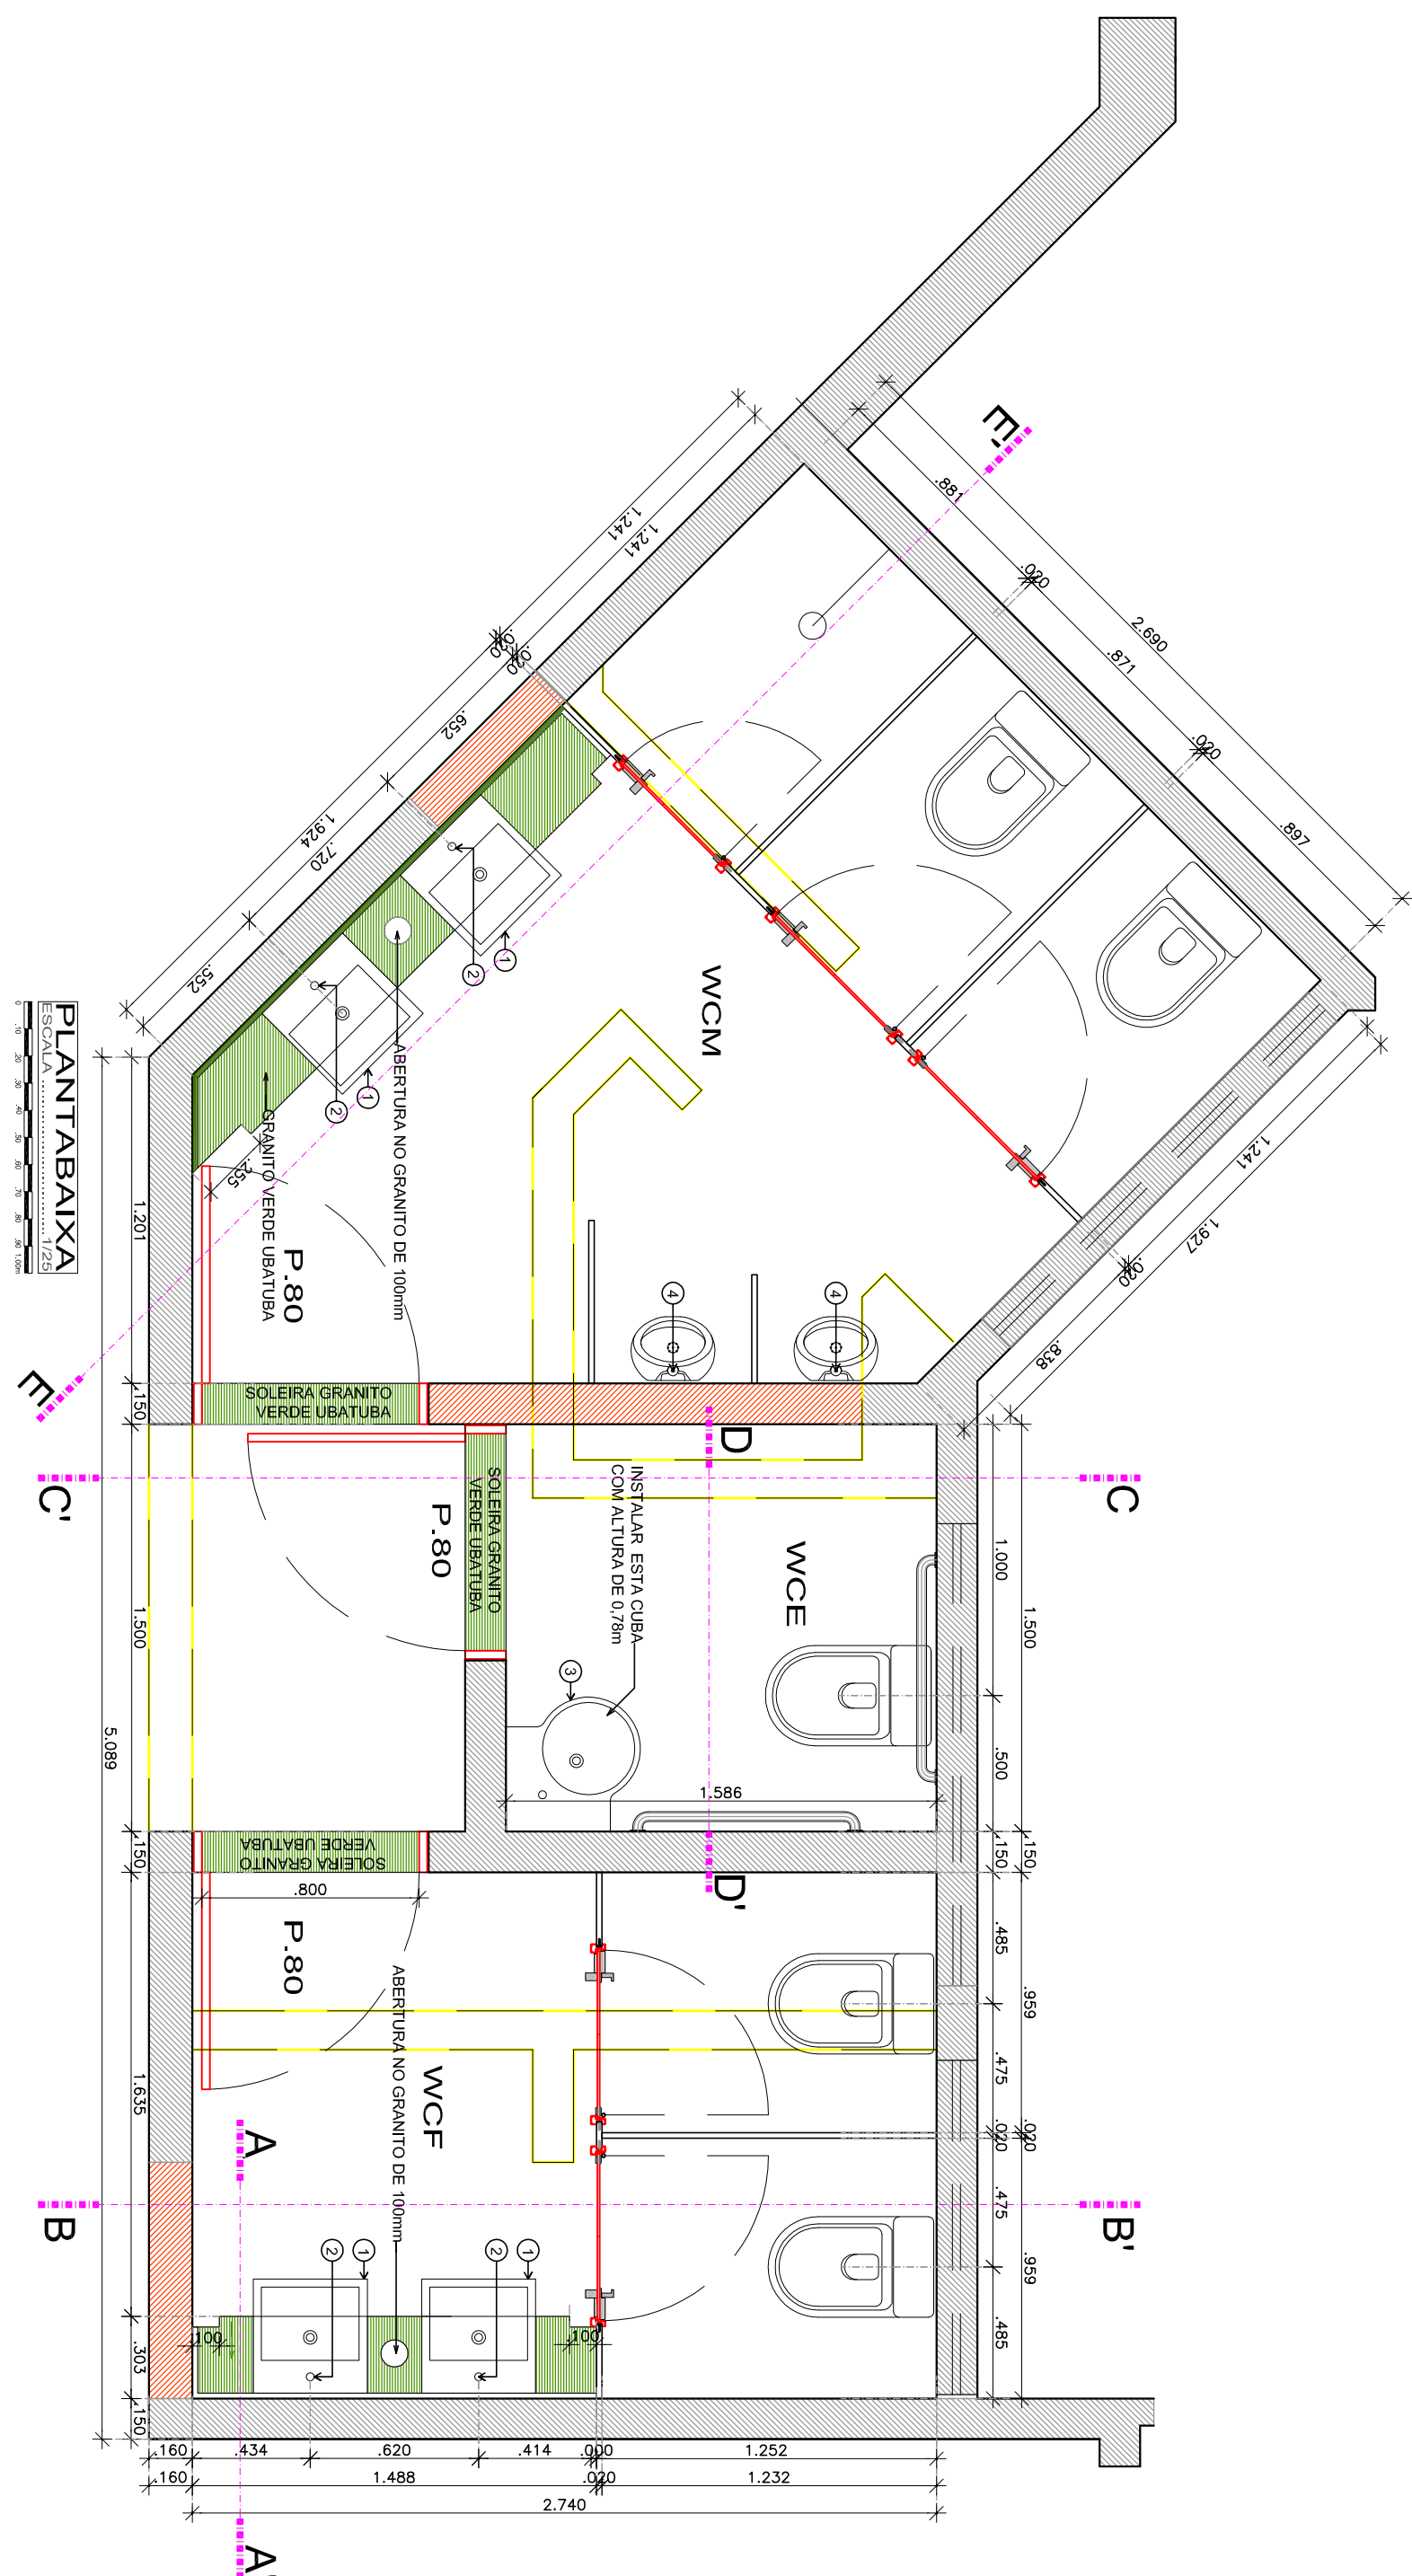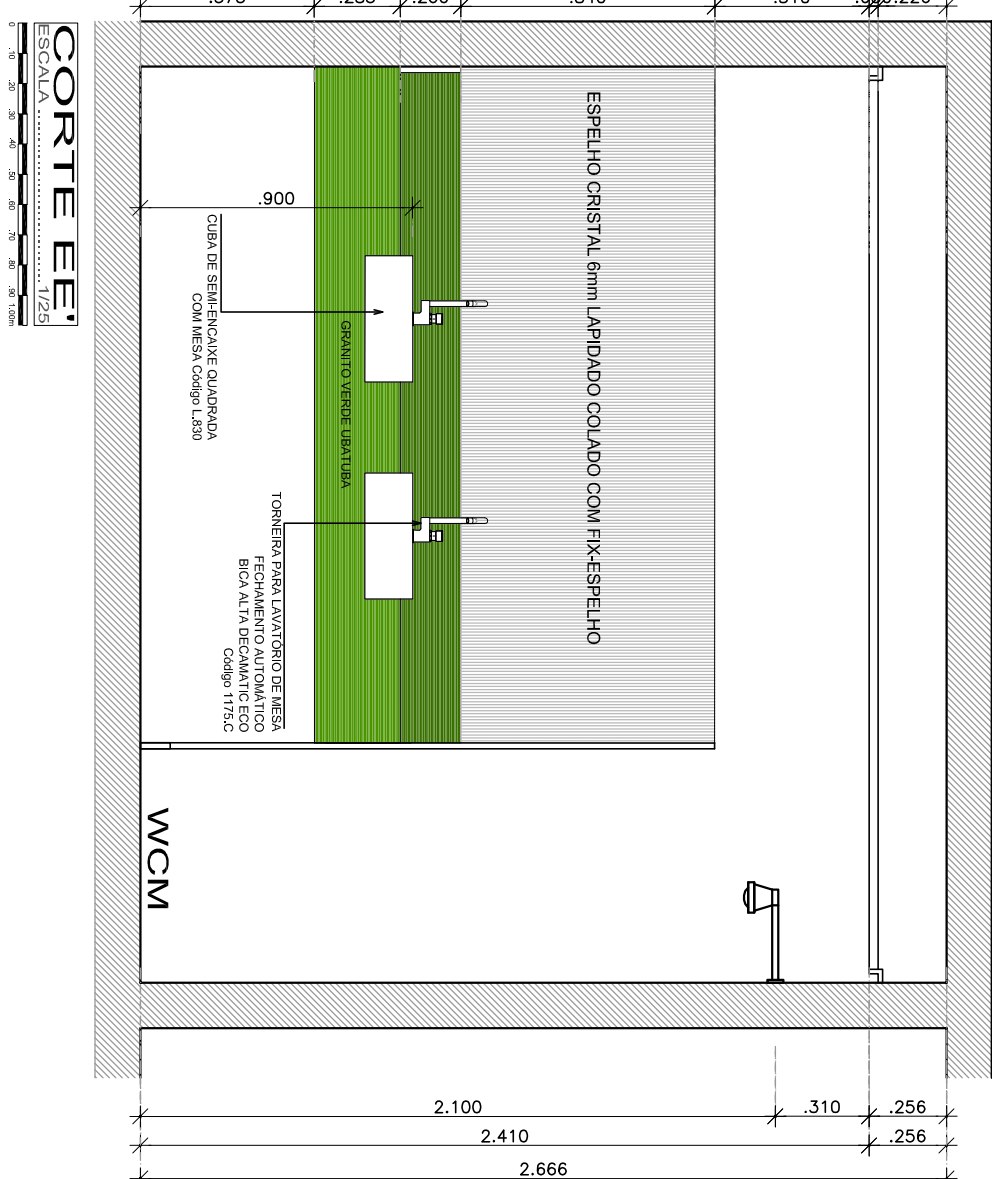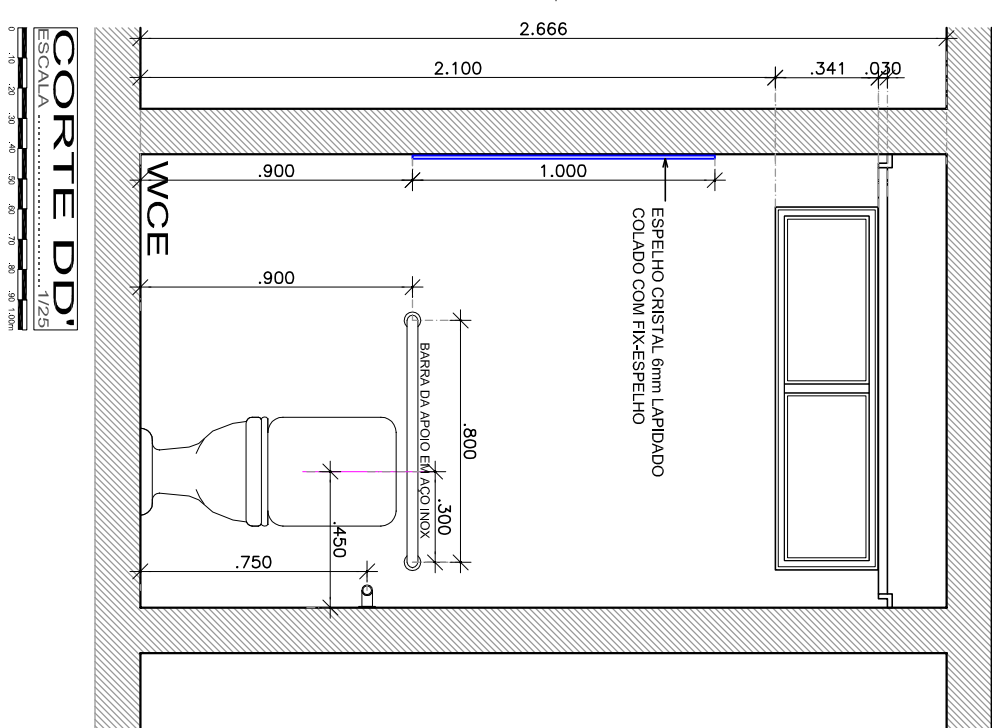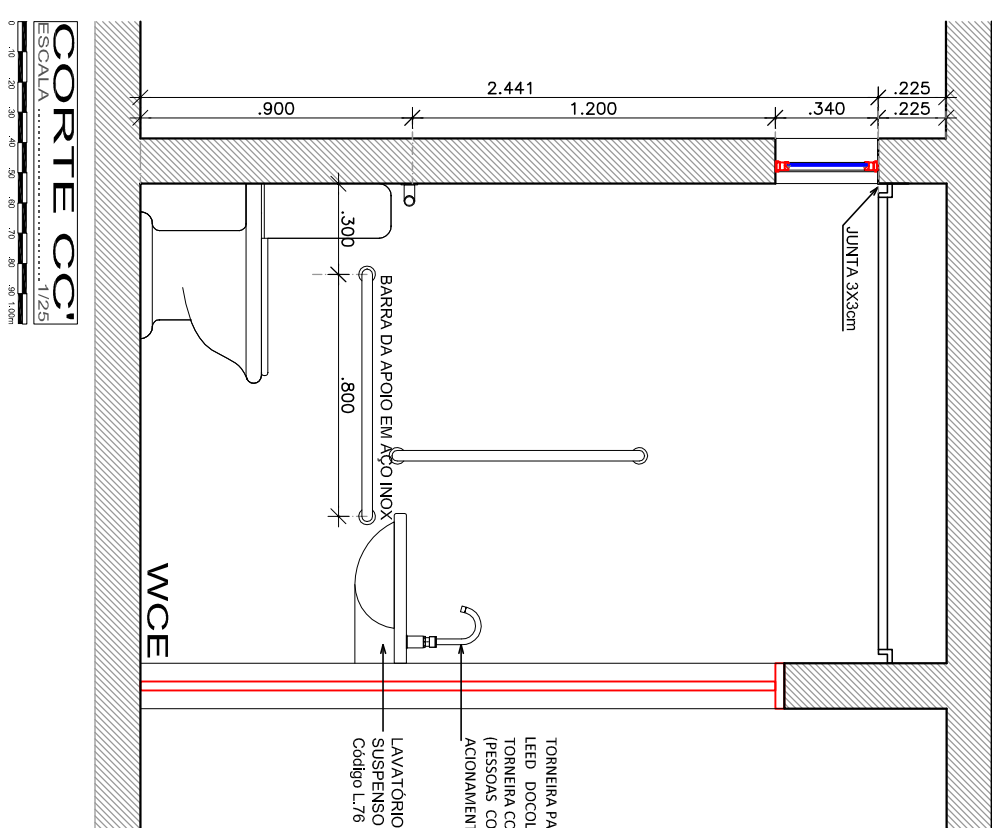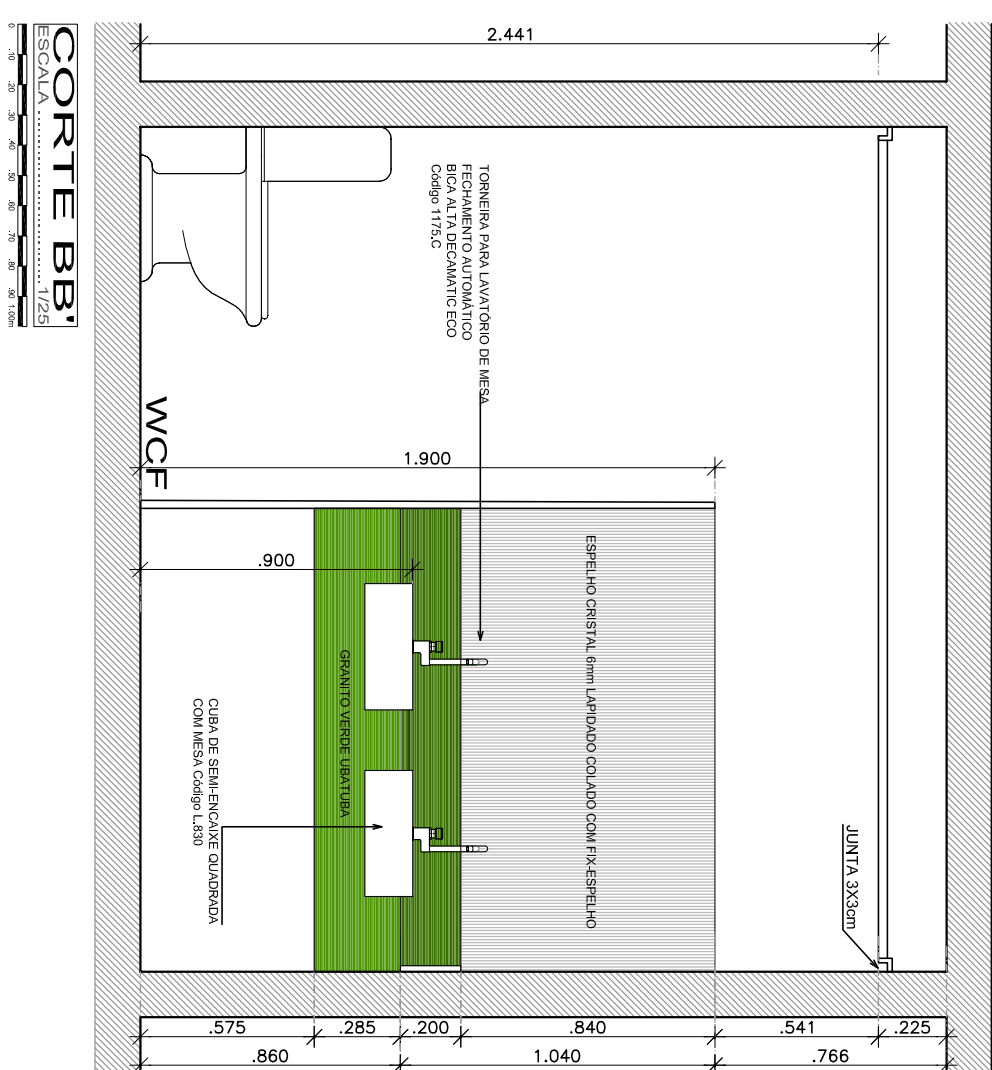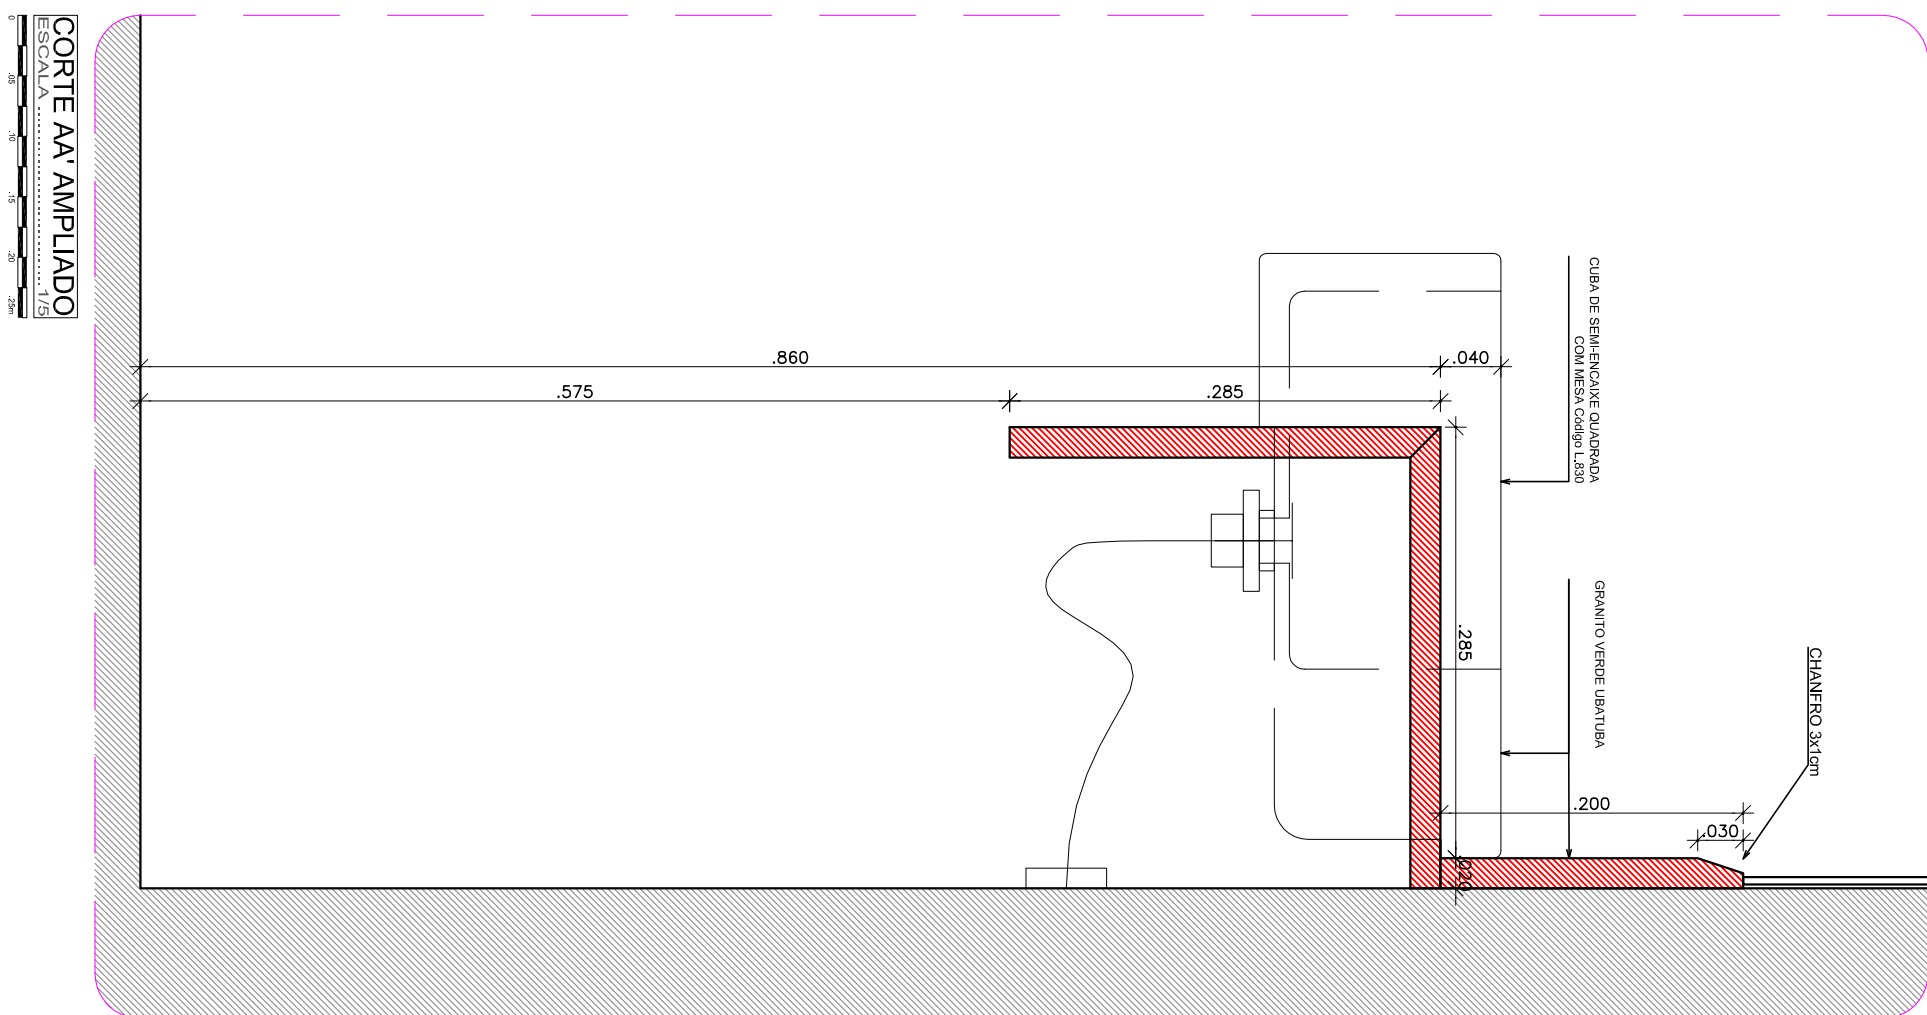

① CUBA DE SEVENENCAFE QUADRADE
COM MESA (2000) L.800



② TORNEIRA PARA LAVATÓRIO DE MESA
FECHAMENTO AUTOMÁTICO
BICA ALTA DECAVÁTIC ECO
Código 1175C



③ LAVATÓRIO DE CANTO
SUSPENSO COM MESA
Cabo LITE



④ VALVULA PARA RECTORIO HORIZONTAL DE
FICHAMENTO AUTOMATICO DECAPOSITO EO
Codigo 2572C



⑤ TODAS AS CUBAS TÊM O VALVULA DE ESCOAMENTO PARA LAVATÓRIO/UBAISE COM TAMPA PLÁSTICA Código 1602.C.PLA



⑥ SUJENTE PARA O WC ESPECIAL
8"X10 PARA LAVATÓRIO 1,12
Código 1030.C.192.112



2) TORREDA PARA LUBRIFICAR DE MASSA PRESSIONANTE APROPRIADA DOCE. CDO: 00082700 DO SIAQUE.