

RESPONSABILIDADE
DIMOV - DIVISÃO DE ADMINISTRAÇÃO DOS IMÓVEIS
 Grupo de Trabalho de Acompanhamento das Obras de Ampliação da Infraestrutura Mobiliária do TCE

PROJETO
ARQUITETURA
 PROJETO DE ARQUITETURA/REFORMA DO RESTAURANTE TCE

TERRENO DO ED. NILO COELHO

CORTES AA', BB', CC', DD' e EE'

ELEVAÇÃO EXTERNA

DETALHE GESSO


ESCALA 1/50
 ESCALA 1/50
 ESCALA 1/5

SETEMBRO 2016
P.04/05
 REVISÃO 02
 29/03/2016


ARQUITETOS
EMANUEL ALVES DE ALMEIDA - CAU Nº 46027-3 emanuel@tce.pe.gov.br
MARIA HELENA ANDRADE
 ESTUDANTES
Danielo Pessoa
 Cláudio

REVISÕES/OBSERVAÇÕES


NOTAS
 Confeir cotas na obra, qualquer dimensão diferente deve ser informada aos responsáveis. Todos os materiais especificados deverão ter amostra para aprovação antes de sua aplicação. Imprevistos que impliquem em alteração.

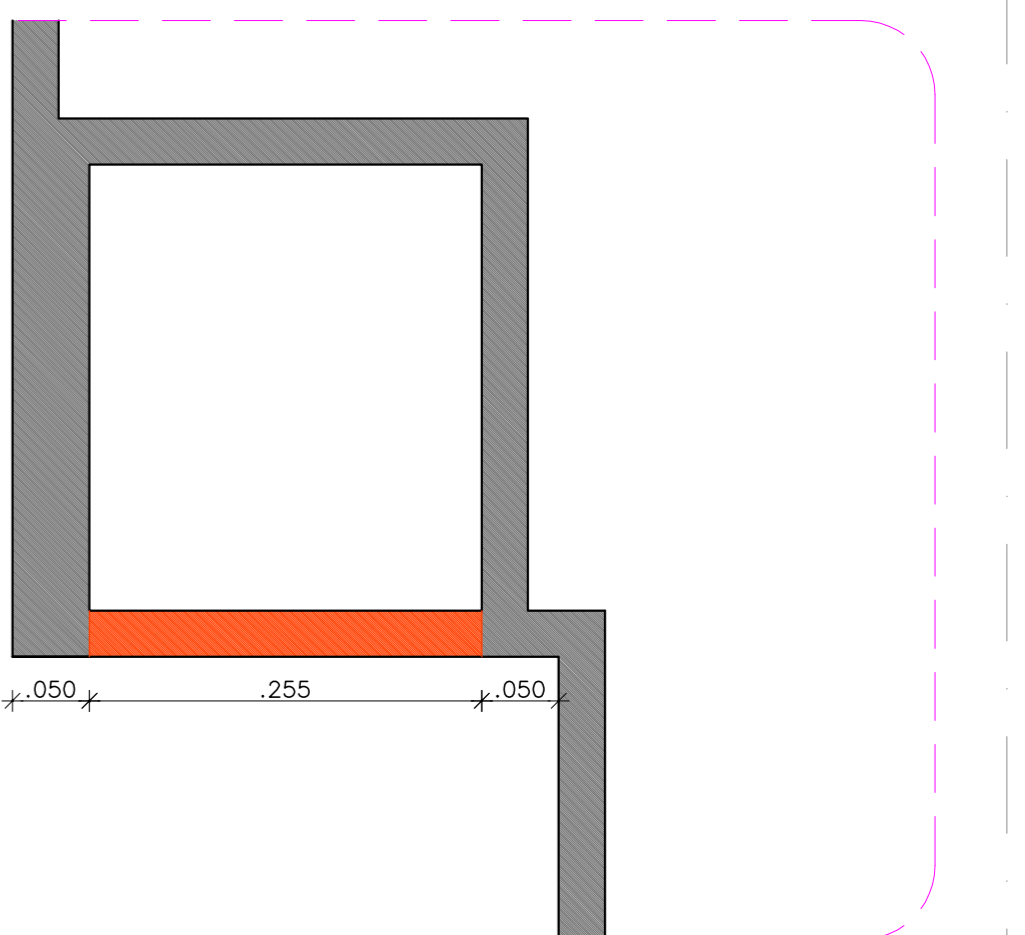

DETALHE GESSO
 ESCALA 1/5

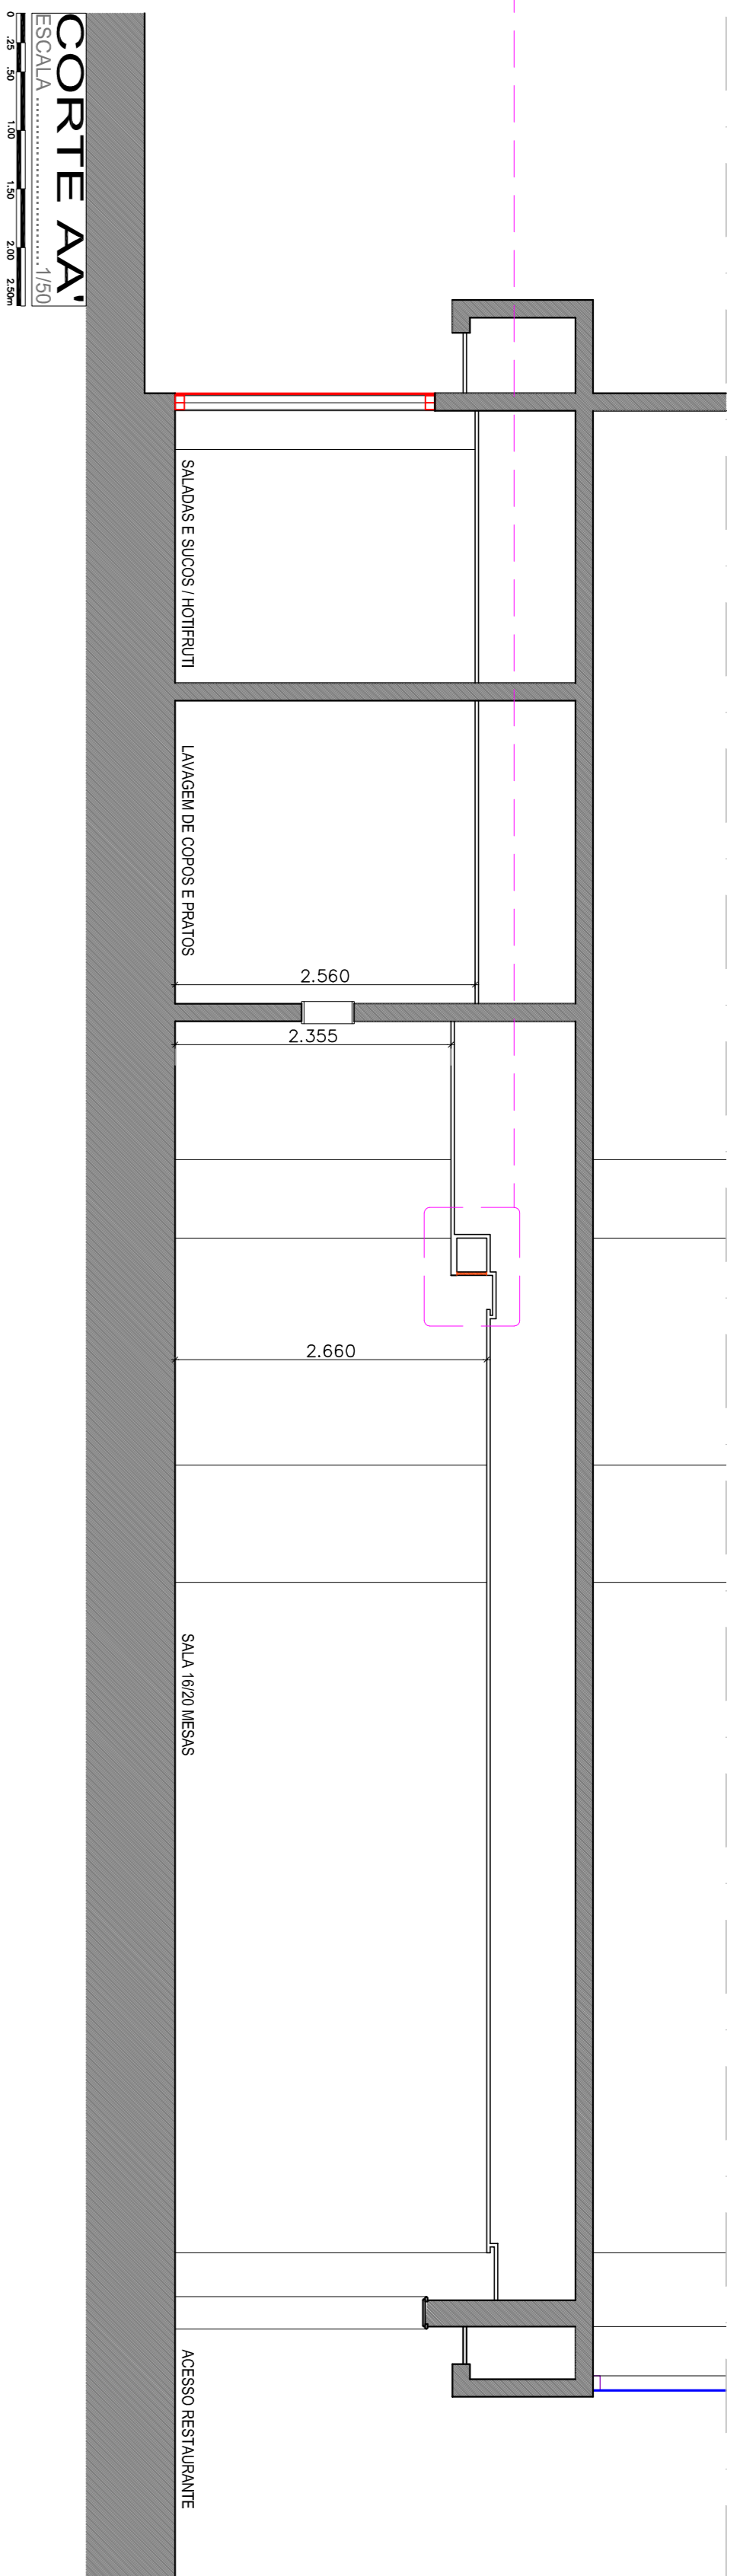


CORTE AA'
 ESCALA 1/50

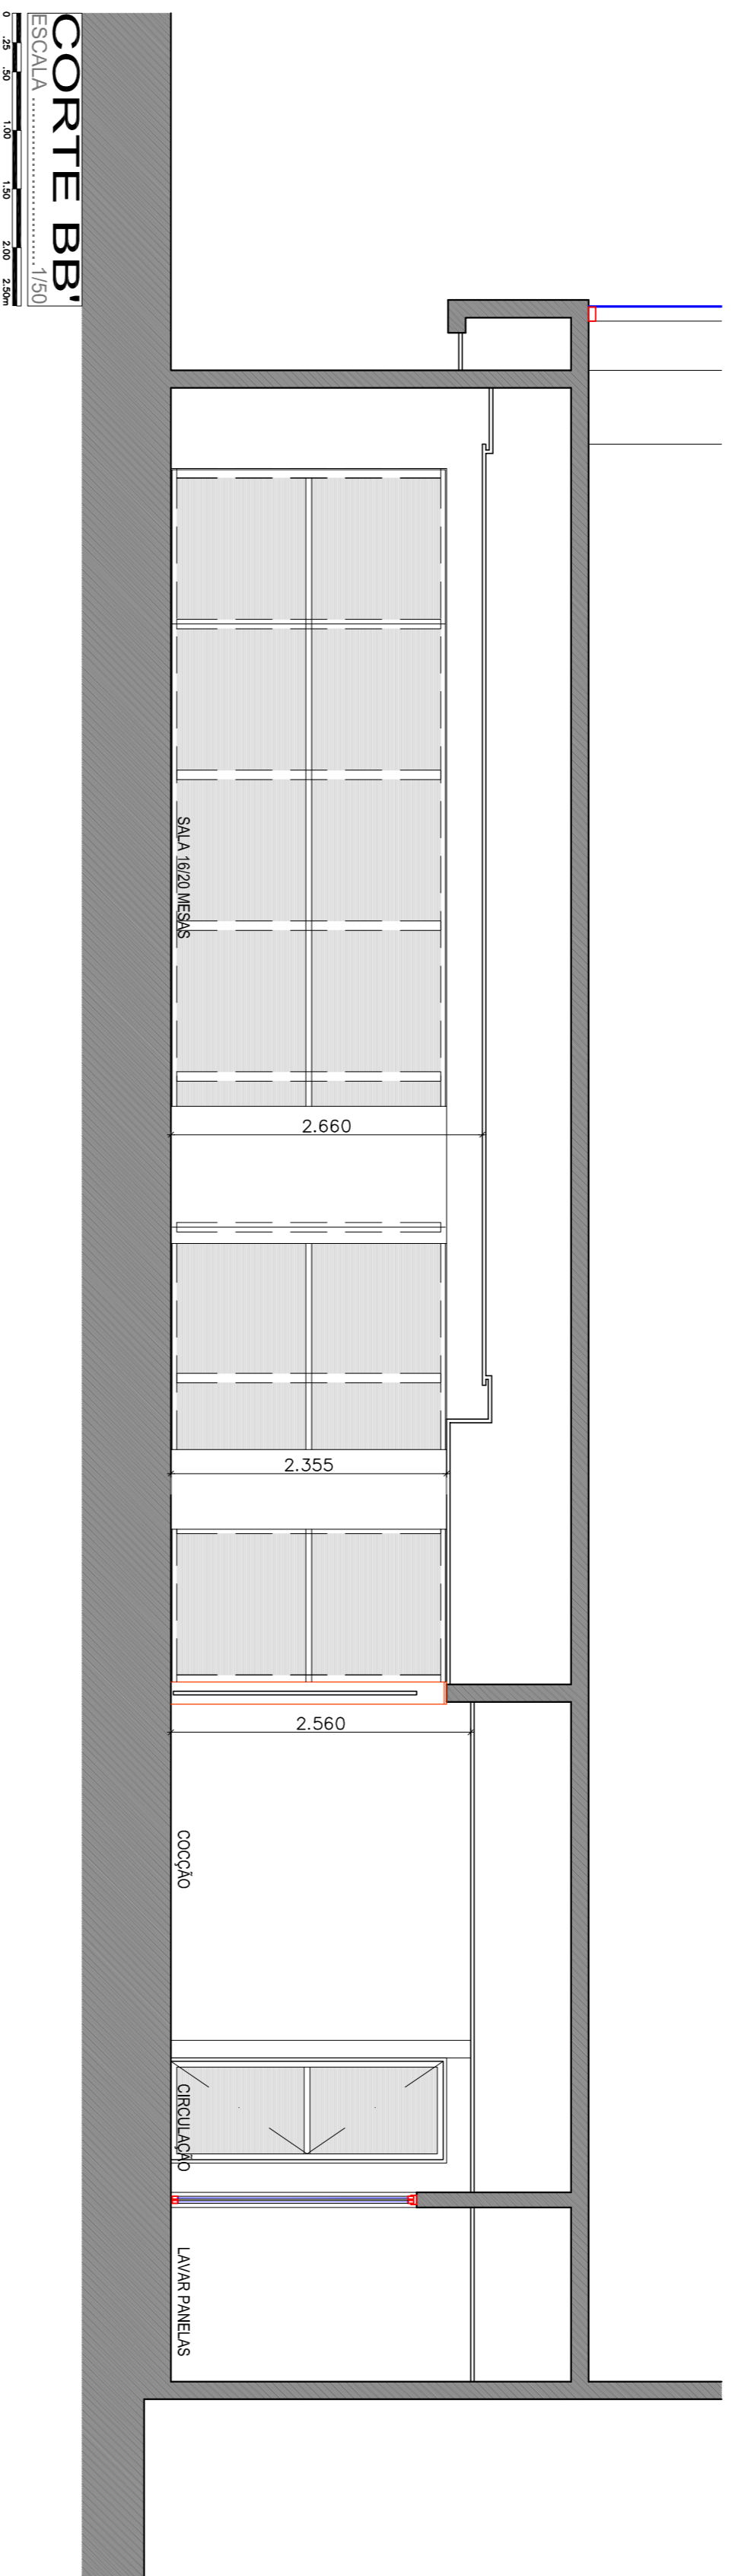


CORTE BB'
 ESCALA 1/50


COBERTA EM ESTRUTURA METÁLICA COM FECHAMENTO EM PANELA ESTRUTURAL DE 40mm
 TIPO MASTERBOLD - PLACA CIMENTÍCIA COM MILO DE MADEIRA
 PRÉVIA APLICAÇÃO DE MANTA IMPERMEABILIZANTE E PROTEÇÃO MECÂNICA EM ARGAMASSA
 FLEXÍVEL ALTA FORTALEZA TÉRMICA - LASTRO DO CHAMADO DE 150x DE AREIA ESPALHADA

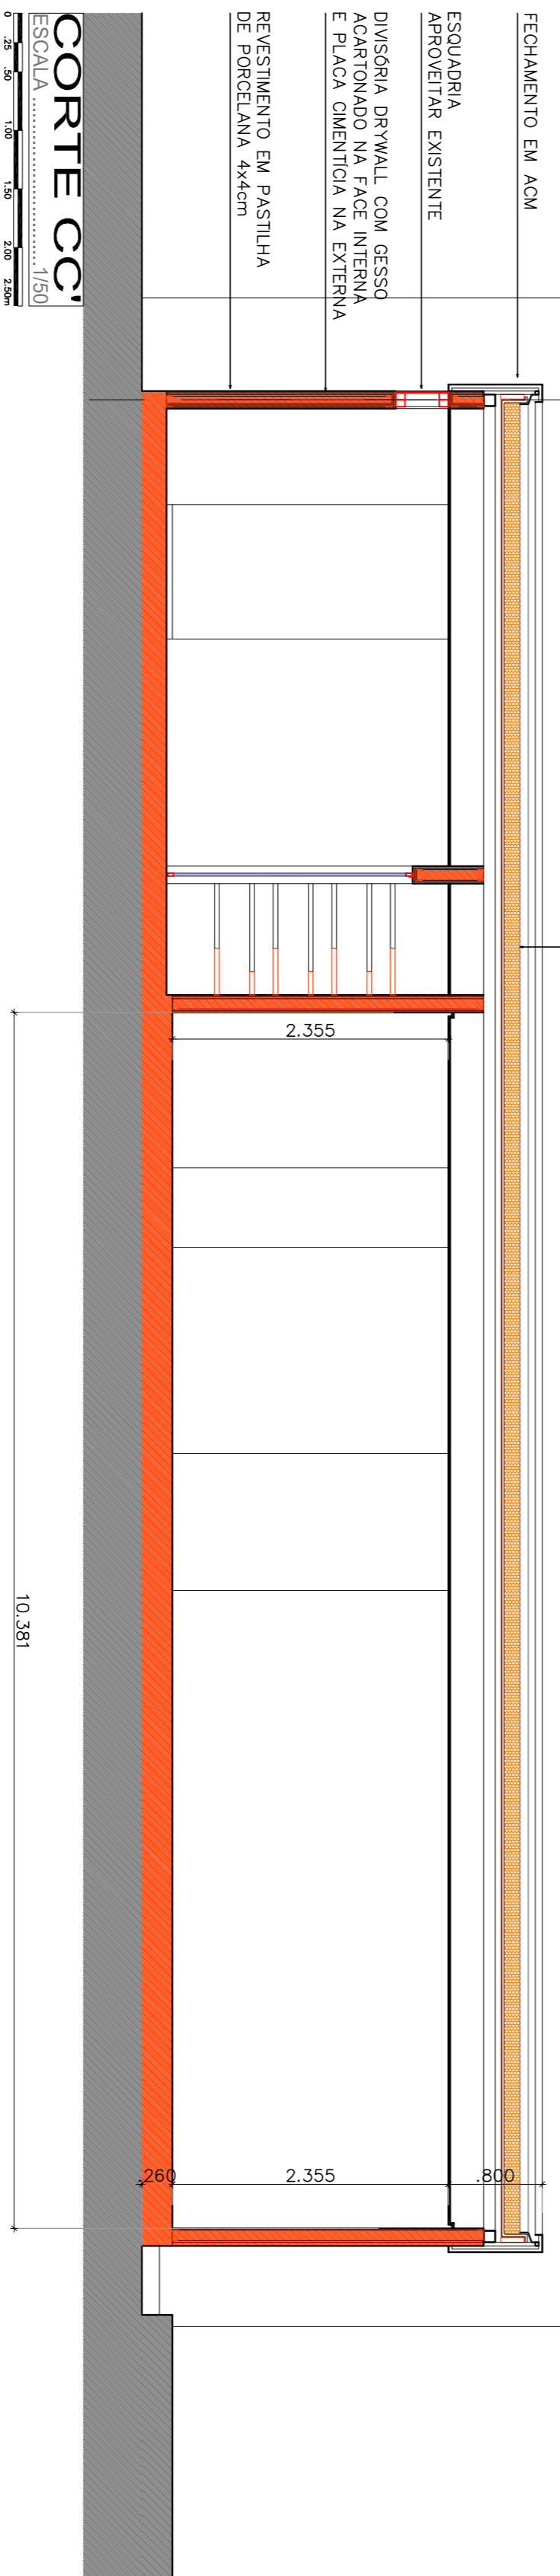


CORTE CC'
 ESCALA 1/50

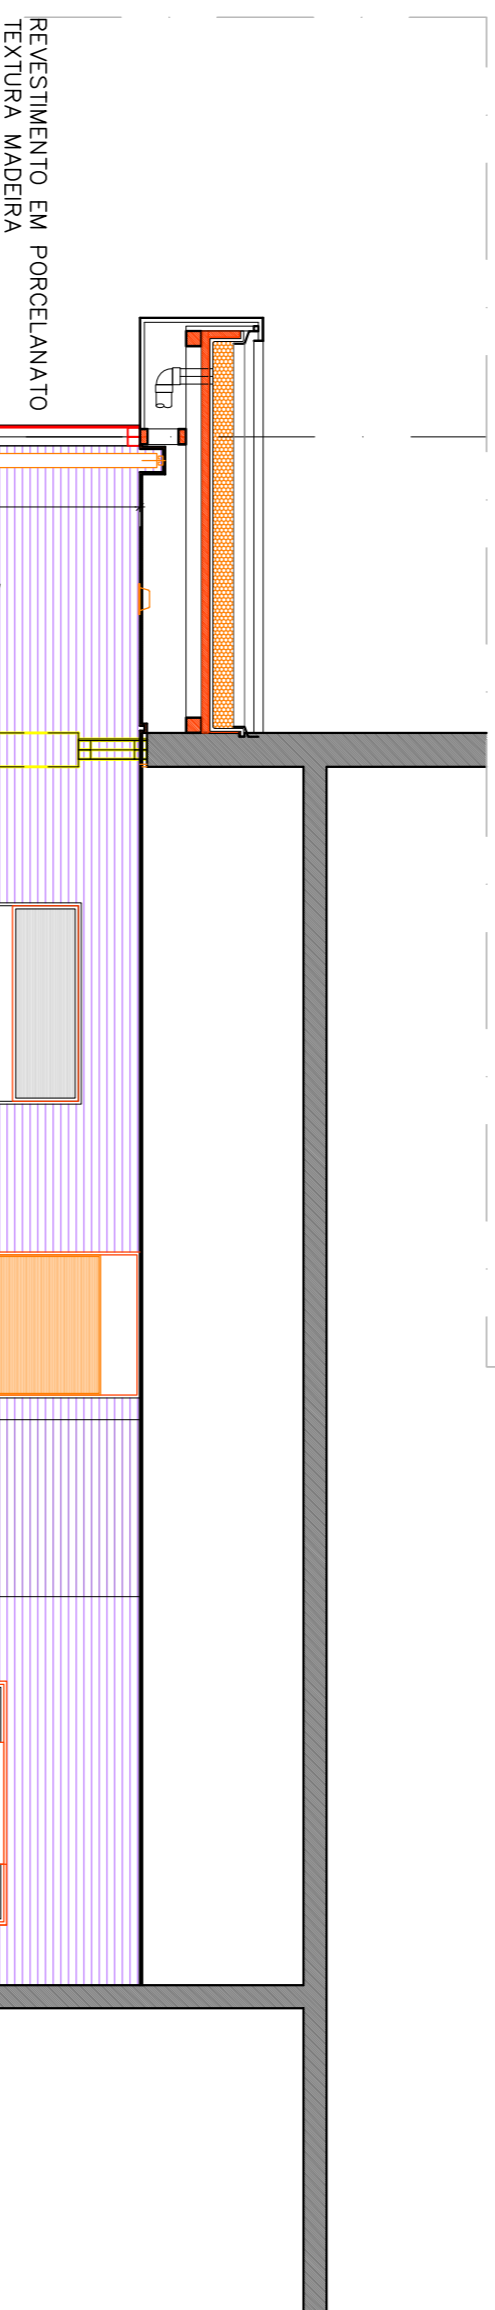

CORTE DD'
 ESCALA 1/50

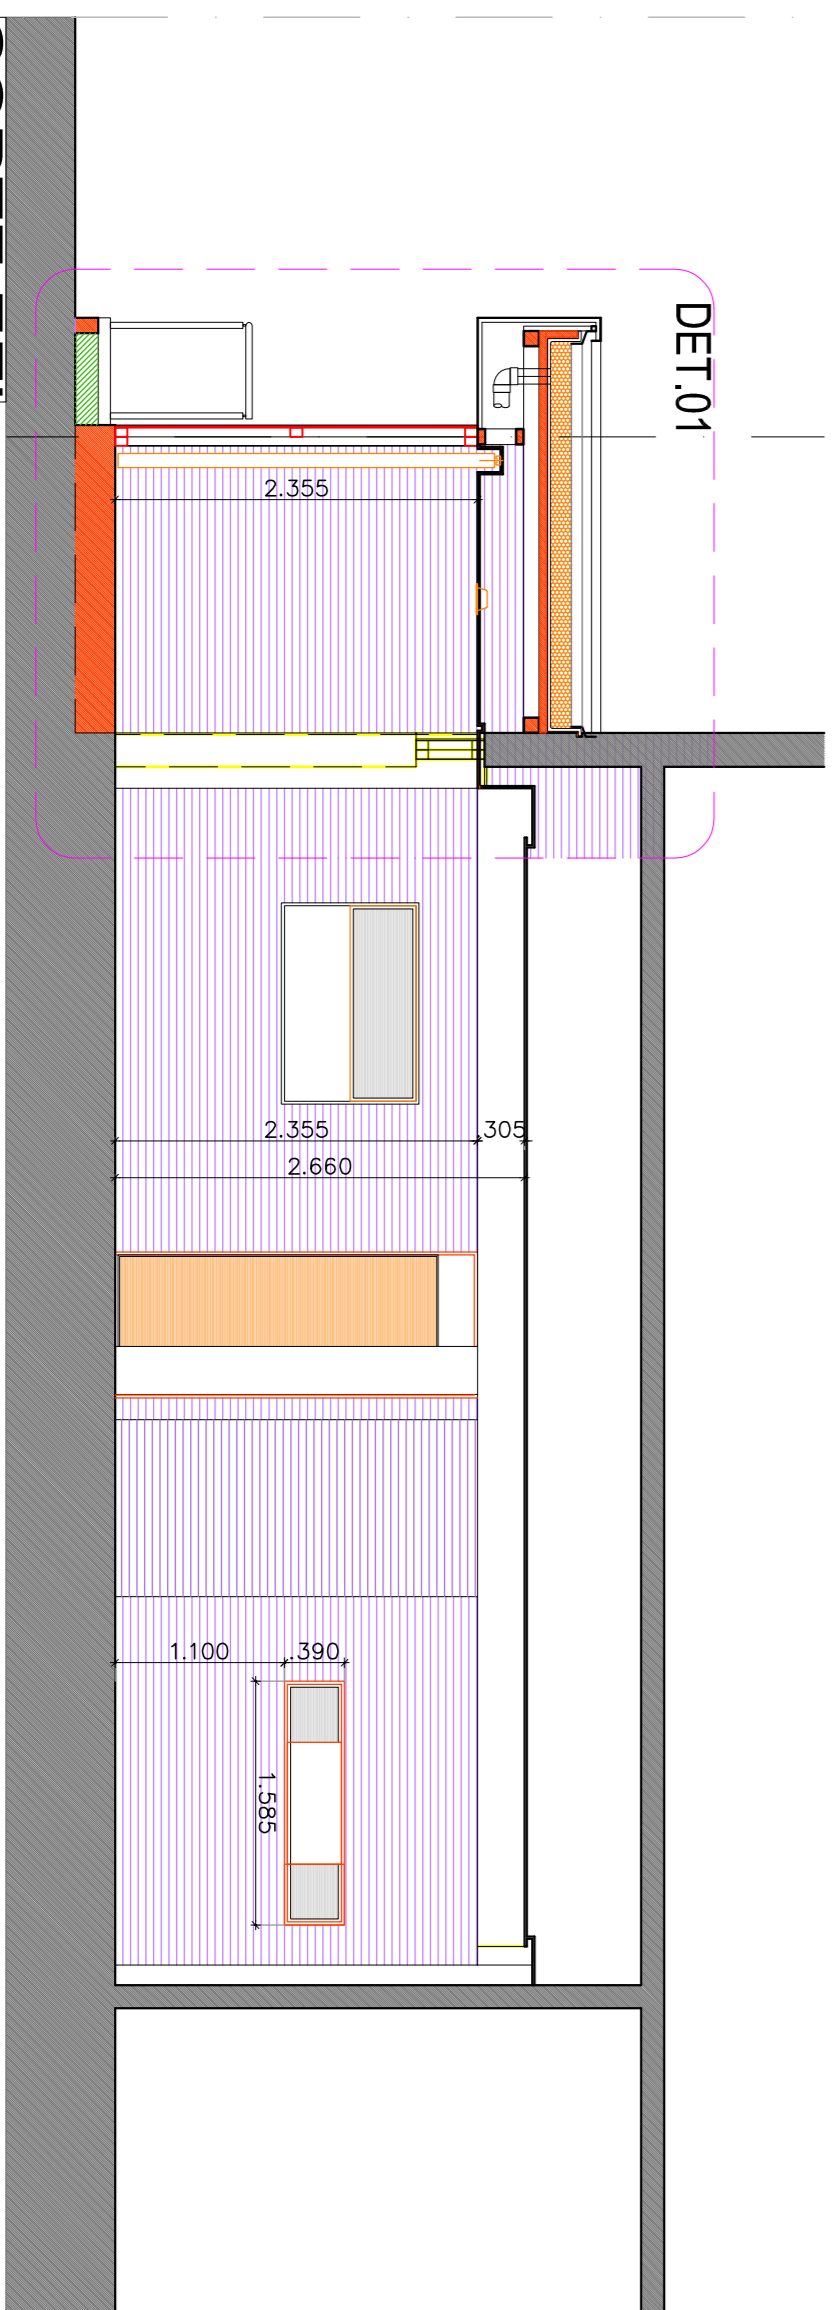

CORTE EE'
 ESCALA 1/50

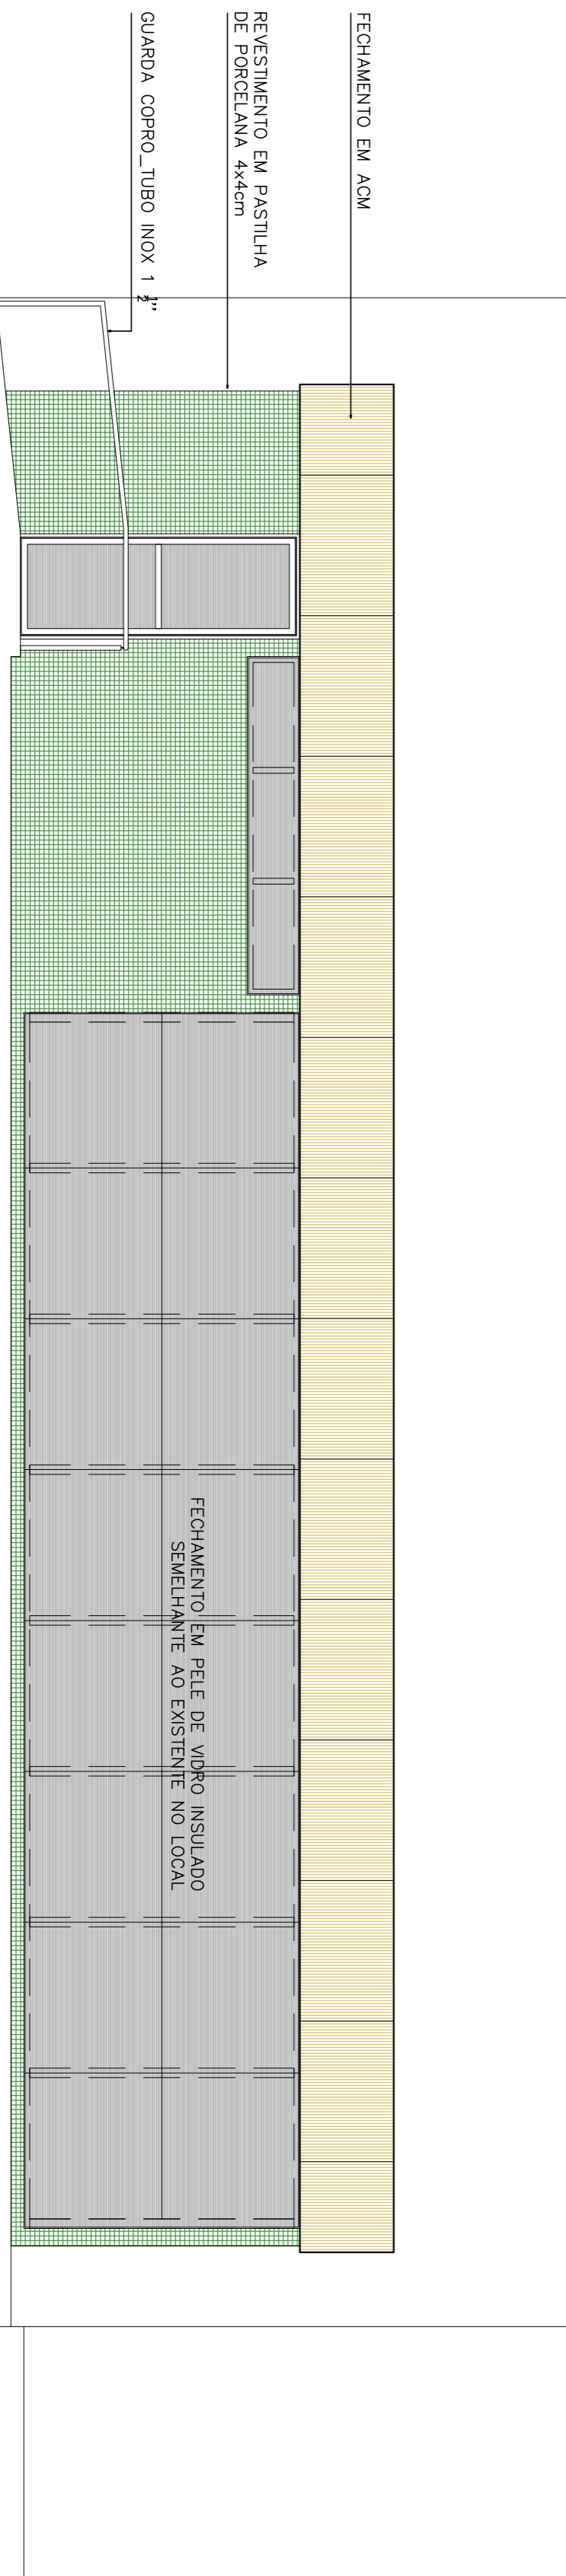

ELEVACÃO
 ESCALA 1/50